ΕΦΗΜΕΡΙΣ ΤΗΣ ΚΥΒΕΡΝΗΣΕΩΣ
ΤΗΣ ΕΛΛΗΝΙΚΗΣ ΔΗΜΟΚΡΑΤΙΑΣ

ΤΕΥΧΟΣ ΤΕΤΑΡΤΟ Αρ. Φύλλου 89
12 Μαρτίου 2009

ΠΕΡΙΕΧΟΜΕΝΑ

ΑΠΟΦΑΣΕΙΣ

ΑΠΟΦΑΣΕΙΣ

Αριθμ. 747 (1)

Επικύρωση καθορισμού οριογραμμών τμήματος ρέματος «466 Μοτατζή» στη θέση «κληροτεμάχιο 96 και 97 αγροκτήματος» στο Δ.Δ. Πλαγίων του Δήμου Τρίγλιας Ν. Χαλκιδικής.

Ο ΓΕΝΙΚΟΣ ΓΡΑΜΜΑΤΕΑΣ
ΠΕΡΙΦΕΡΕΙΑΣ ΚΕΝΤΡΙΚΗΣ ΜΑΚΕΔΟΝΙΑΣ

Έχοντας υπόψη:

1. Τις διατάξεις του άρθρου 90 του «Κώδικα νομοθεσίας για την Κυβέρνηση και τα κυβερνητικά όργανα», που κυρώθηκε με το άρθρο πρώτο του π.δ/τος 63/2005 (ΦΕΚ 98 Α΄/22.4.2005).

2. Τον ν. 1622/1986 «Τοπική αυτοδιοίκηση, Περιφερειακή ανάπτυξη και δημοκρατικός προγραμματισμός».

3. Τις διατάξεις του π.δ. 71/1993 «Καθορισμός αρμοδιοτήτων που διατηρούνται από τον Υπουργό και τις Περιφερειακές Αρχές ή όργανα διανομαρχιακού επιπέδου της Γ.Γ. Δημ. Έργων του ΥΠΕΧΩΔΕ.

4. Τις διατάξεις του ν. 2503/1997 «Διοίκηση, οργάνωση, στελέχωση της Περιφέρειας, ρύθμιση θεμάτων για την τοπική αυτοδιοίκηση και άλλες διατάξεις».

5. Την υπ' αριθμ. 8063/30.10.2008 (ΦΕΚ 2317/13.11.2008) απόφαση του Γενικού Γραμματέα Περιφέρειας Κεντρικής Μακεδονίας περί ανάθεσης αρμοδιοτήτων σε Υπηρεσίες της ΠΚΜ και μεταβίβαση του δικαιώματος υπογραφής «Με εντολή Γενικού Γραμματέα» στον Γενικό Διευθυντή, στους Προϊσταμένους Διευθύνσεων κ.λ.π.».

6. Τις διατάξεις του άρθρου 6 του ν. 880/1979, όπως τροποποιήθηκε με το άρθρο 5 του ν. 3010/2002 (ΦΕΚ 91/τ.Α΄/25.4.2002).

7. Το υπ' αριθμ. 1400/14/579/οικ./30.1.2009 έγγραφο της Δ/νσης Τεχν. Υπηρεσιών Ν.Α. Χαλκιδικής, με το οποίο μας διαβίβασε προς επικύρωση τον φάκελο της υπόψη οριοθέτησης.

8. Την απόφαση υπ' αριθμ. 673/14/277/οικ./30.1.2009 της Δ/νσης Τεχν. Υπηρεσιών Ν.Α. Χαλκιδικής για την έγκριση καθορισμού οριογραμμών τμήματος του υπόψη ρέματος καθώς και το αντίστοιχο τοπογραφικό διάγραμμα υπό κλίμακα 1:500 επί του οποίου καθορίσθηκαν με κόκκινη γραμμή οι υπόψη οριογραμμές..

9. Την υπ' αριθμ. 230/22.12.2008 απόφαση του Δημοτικού Συμβουλίου Δήμου Τρίγλιας, από την οποία προκύπτει, ότι το οικείο Δημοτικό Συμβούλιο γνωμοδότησε υπέρ της υπόψη οριοθέτησης.

Και επειδή:

Ο καθορισμός των υπόψη οριογραμμών έγινε σύμφωνα με τα προβλεπόμενα από τον ισχύοντα νόμο, αποφασίζουμε:


Την επικύρωση του καθορισμού οριογραμμών τμήματος ρέματος «466 Μοτατζή» στη θέση «κληροτεμάχιο 96 και 97 αγροκτήματος» στο Δ.Δ. Πλαγίων του Δήμου Τρίγλιας Ν. Χαλκιδικής όπως αυτές εγκρίθηκαν με την υπ' αριθμ. 673/14/277/ΟΙΚ./30.1.2009 απόφαση της Δ/νσης Τεχν. Υπηρεσιών Ν.Α. Χαλκιδικής και εμφανίζονται με κόκκινη γραμμή σε τοπογραφικό διάγραμμα υπό κλίμακα 1:500.

Η απόφαση αυτή, μαζί με τα αντίστοιχο τοπογραφικό διάγραμμα σε σμίκρυνση, να δημοσιευθεί στην Εφημερίδα της Κυβερνήσεως.

Θεσσαλονίκη, 23 Φεβρουαρίου 2009

Ο Γενικός Γραμματέας Περιφέρειας
ΓΕΩΡΓΙΟΣ ΤΣΙΟΤΡΑΣ

ΕΘΝΙΚΟ ΤΥΠΟΓΡΑΦΕΙΟ
Για τεχνικούς λόγους στο σχεδιάγραμμα, έγινε σμίκρυνση, κατά ποσοστό 56%

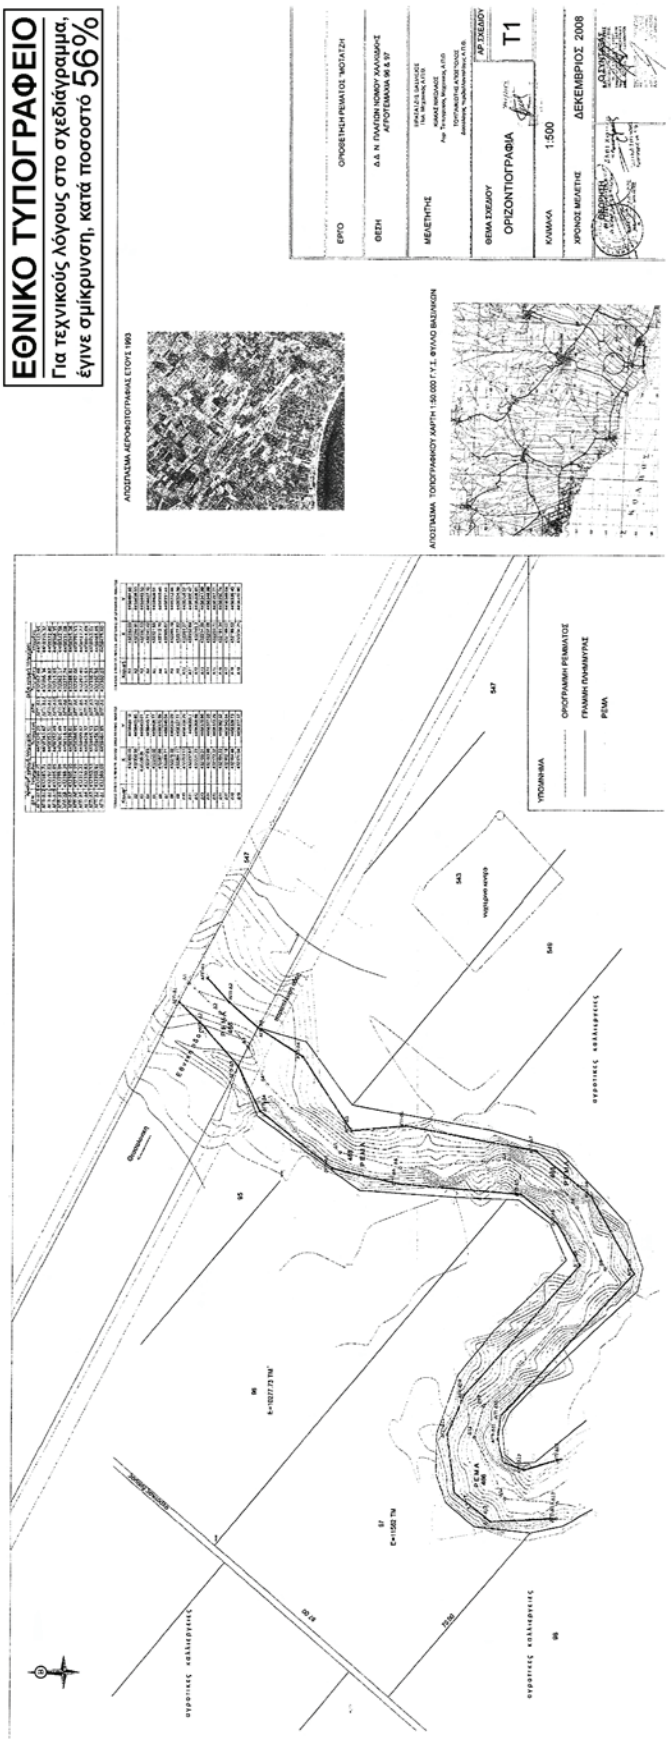

Αριθμ. 3339/2008 (2)

Καθορισμός χρήσης γης ακινήτου στη θέση «Ελικοδρόμιο» του Δ.Δ. Ναμάτων του Δήμου Ασκίου.

Ο ΝΟΜΑΡΧΗΣ ΚΟΖΑΝΗΣ

Έχοντας υπόψη:

1) Το ν. 1512/11.1.1985 (ΦΕΚ 4Δ) και ειδικότερα το άρθρο 3 παρ. 1 αυτού.

2) Το ν. 1337/12.3.1983 (ΦΕΚ 33Δ/14.3.1983) για επέκταση πολεοδομικών σχεδίων κ.τ.λ.

3) Το ν. 360/1976 για τη Χωροταξία και το Περιβάλλον.

4) Το ν. 1032/1980 για τη σύσταση του Υπ. ΧΟΠ.

5) Την υπ' αριθμ. 191/2007 απόφαση του Δημοτικού Συμβουλίου Ασκίου.

6) Το υπ' αριθμ. 11827/10.9.2007 έγγραφα της Δ/νσης Αγροτικής Ανάπτυξης της Ν.Α. Κοζάνης.

7) Το υπ' αριθμ. 29814/1111/81395/1955/11.4.2008 έγγραφο του Τμήματος Περιβαλλοντικού και Χωροταξικού σχεδιασμού της Δ/νσης Περιβάλλοντος και Χωροταξίας της Περιφέρειας Δυτικής Μακεδονίας.

8) Το υπ' αριθμ. 5066/5160/07/29.1.2008 έγγραφο Τμήματος Πολεοδομίας της Δ/νσης Πολεοδομίας και Περιβάλλοντος της Ν.Α. Κοζάνης.

9) Το υπ' αριθμ. 3895/31.8.2007 έγγραφο της Δ/νσης Τοπογραφικής Ν.Α. Κοζάνης.

10) Το υπ' αριθμ. 3762/13.8.2007 έγγραφο του Υπουργείου Πολιτισμού Λ΄ Εφορείας Προϊστορικών και Κλασικών Αρχαιοτήτων.

11) Το υπ' αριθμ. 1692/3.9.2007 έγγραφο του Υπουργείου Πολιτισμού 17η Εφορεία Βυζαντινών Αρχαιοτήτων.

12) Το υπ' αριθμ. ΔΥ&Π/6630/27.9.2007 έγγραφο του τμήματος Περιβαλλοντικής Υγιεινής της Δ/νσης Υγείας και Πρόνοιας της Ν.Α. Κοζάνης.

13) Το υπ' αριθμ. 936/8.8.2007 έγγραφο της Κτηματικής Υπηρεσίας Κοζάνης.

14) Το υπ' αριθμ. 1072/24.8.2007 έγγραφο της Δ/νσης Τουρισμού Δυτικής Μακεδονίας της περιφερειακής υπηρεσίας τουρισμού του ΕΟΤ.

15) Το υπ' αριθμ 26ΔΑΤ-1006/23.4.2001 έγγραφο του Δασαρχείου Τσοτυλίου.

16) Το υπ' αριθμ. 100605/1.10.2007 έγγραφο του Δασαρχείου Τσοτυλίου προς τη Γ.Γ. Αθλητισμού και το υπ' αριθμ. 48159/13.11.2007 έγγραφο της Γ.Γ. Αθλητισμού του Υπουργείου Πολιτισμού.

17) Ένα (3) τοπογραφικά διαγράμματα της Διπλ. Αρχ. Μηχανικού Καραδαλή Αικ. όπου απεικονίζεται η θέση του προς παραχώρηση τεμαχίου.

18) α) Το ν. 2218/13.6.1994 (ΦΕΚ 90Α/13.6.1994) περί «ίδρυσης Νομαρχιακής Αυτοδιοίκησης κτλ.» όπως συμπληρώθηκε με το ν. 2240/15.9.1949 (ΦΕΚ 153Α/15.9.1994).

β) Την υπ' αριθμ. 19/31.3.1995 (ΦΕΚ 326Β/27.4.1995) απόφαση Νομαρχιακού Συμβουλίου Κοζάνης.

19) Του άρθρου 90 του π.δ/τος 63/2005 (ΦΕΚ 98 Α΄/22.4.2005) «Κώδικας Νομοθεσίας για την Κυβέρνηση και τα κυβερνητικά όργανα και το γεγονός ότι δεν προκαλεί δαπάνη η υπόψη παραχώρηση σε βάρος του προϋπολογισμού του οικείου Ο.Τ.Α., αποφασίζουμε:

Καθορίζουμε ως χρήση γης τη λειτουργία που γενικά εξυπηρετεί την κατασκευή αθλητικών χώρων και εγκαταστάσεων. Το υπόψη τεμάχιο, συνολικής έκτασης 6.824.25 τ.μ., όπως απεικονίζεται στο συνημμένο τοπογραφικό διάγραμμα που υπογράφεται από την Διπλ. Αρχ. Μηχανικό Καραδαλή Αικ, βρίσκεται στη θέση «Ελικοδρόμιο» του Δ.Δ. Ναμάτων του Δήμου Ασκίου, όπως φαίνεται στο συνημμένο τοπογραφικό διάγραμμα.


Το υπόψη τοπογραφικό διάγραμμα θεωρείται από τη Δ/νση Πολεοδομίας και Περιβάλλοντος της Ν.Α. Κοζάνης και αποτελεί αναπόσπαστο τμήμα της παρούσας.


Η απόφαση αυτή να δημοσιευθεί στην Εφημερίδα της Κυβερνήσεως.


Κοζάνη, 24 Φεβρουαρίου 2009

Ο Νομάρχης

ΓΕΩΡΓΙΟΣ ΔΑΚΗΣ

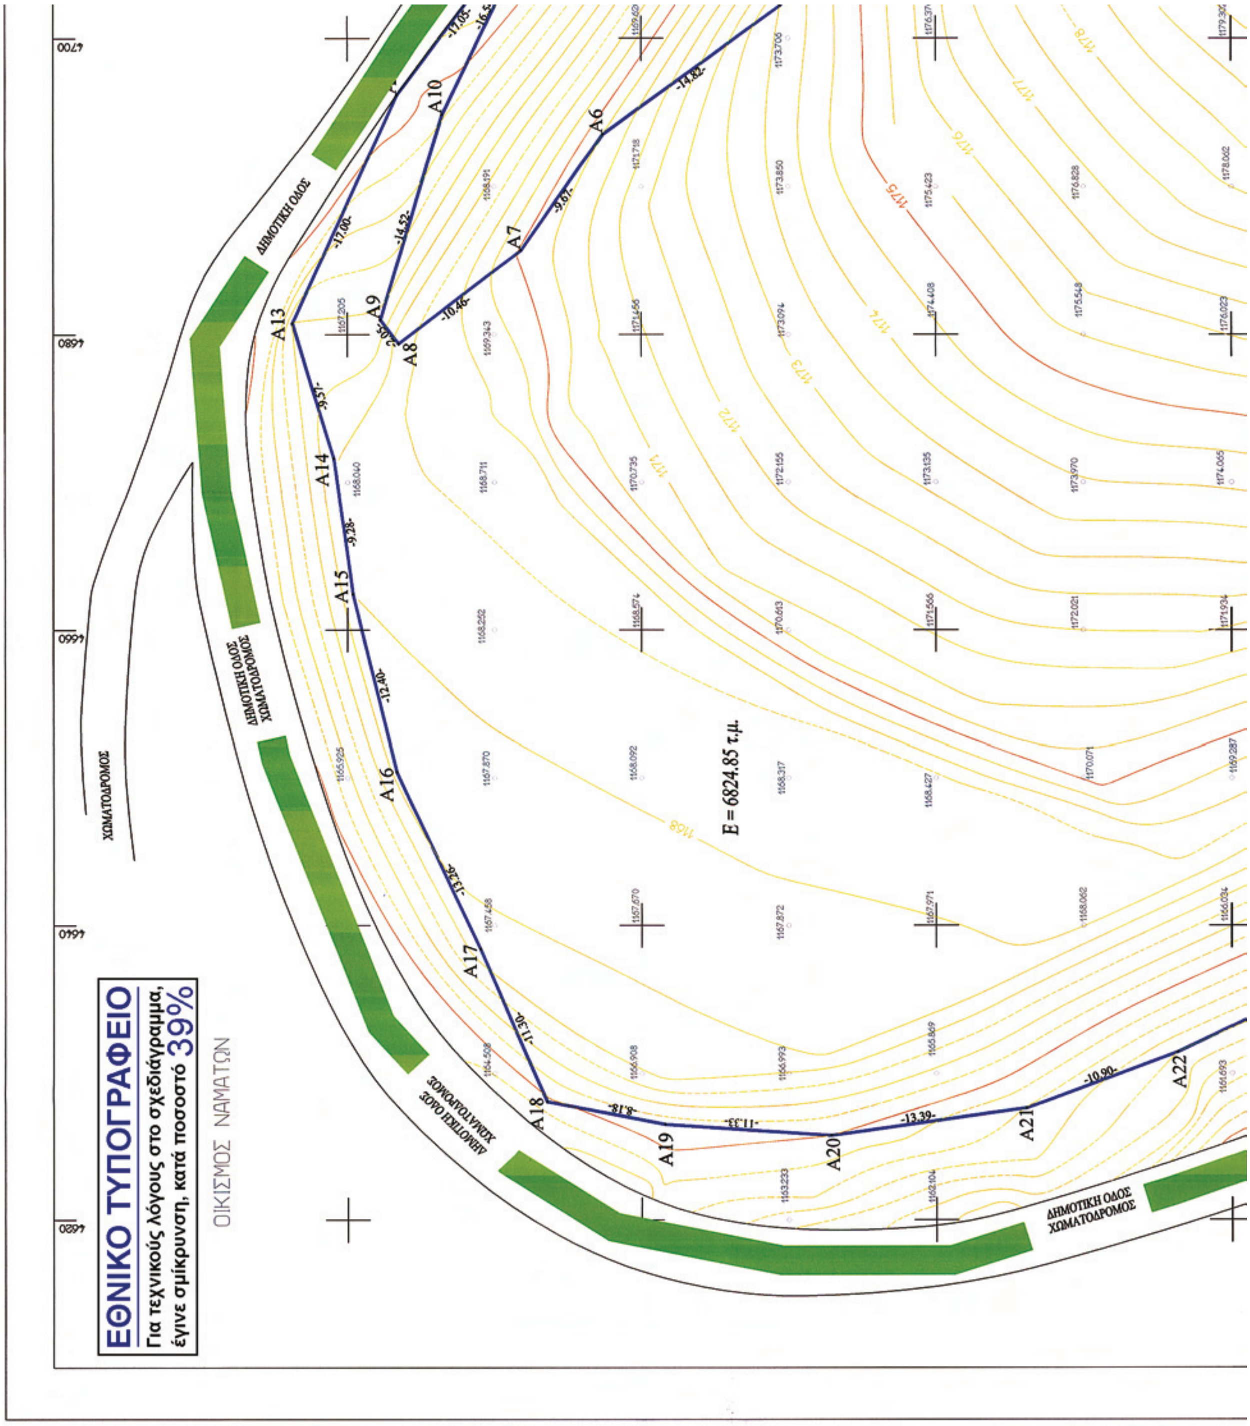
ΕΘΝΙΚΟ ΤΥΠΟΓΡΑΦΕΙΟ
Για τεχνικούς λόγους στο σχεδιάγραμμα, έγινε σμίκρυνση, κατά ποσοστό 39%
ΟΙΚΙΣΜΟΣ ΝΑΜΑΤΩΝ
ΔΗΜΟΤΙΚΗ ΟΔΟΣ
ΔΗΜΟΤΙΚΗ ΟΔΟΣ ΧΩΜΑΤΟΔΡΟΜΟΣ
ΧΩΜΑΤΟΔΡΟΜΟΣ
Ε = 6824.85 τ.μ.

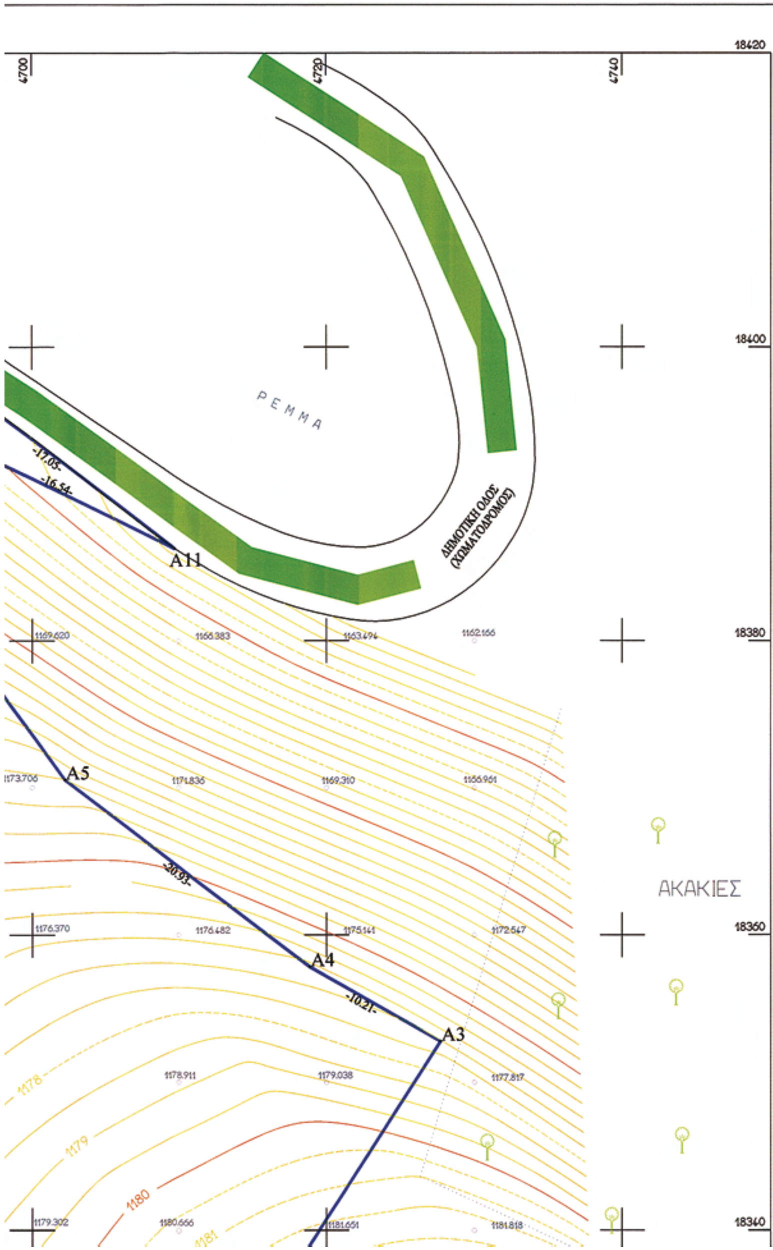

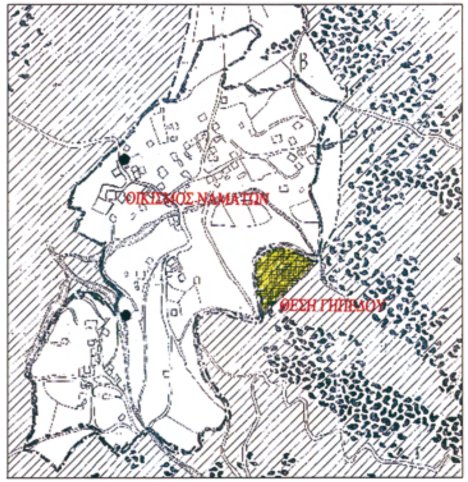


Σκαριφημα περιοχης Ναματων Δ. Ασκιου (κλιμακας 1:5000)

(Ειναι απο αεροφωτογραφια που χρησιμοποιηθηκε για την οριοθετηση των οικιστικων οριων των Ναματων- η εντονη αξονικη γραμμη)

ΣΥΝΤΕΤΑΓΜΕΝΕΣ ΚΟΡΥΦΩΝ ΤΟΥ ΓΗΠΕΔΟΥ		
Σημειο	X	Ψ
A1	4651.390	18301.832
A2	4699.500	18308.840
A3	4727.718	18352.797
A4	4718.855	18357.855
A5	4702.199	18370.535
A6	4693.591	18382.600
A7	4685.691	18388.179
A8	4679.371	18396.513
A9	4680.990	18397.766
A10	4694.888	18393.551
A11	4709.741	18386.271
A12	4696.197	18396.634
A13	4680.759	18403.758
A14	4671.612	18400.939
A15	4662.421	18399.641
A16	4650.384	18396.653
A17	4638.402	18390.976
A18	4628.049	18386.449
A19	4626.506	18378.413
A20	4625.743	18367.109
A21	4627.619	18353.848
A22	4631.448	18343.642


Α2
Α1
48.62
46.32
ΔΗΜΟΤΙΚΗ ΟΔΟΣ (ΧΩΜΑΤΟΔΡΟΜΟΣ)
ΟΙΚΙΣΜΟΣ ΝΑΜΑΤΩΝ
ΠΡΟΣ ΚΕΝΤΡΙΚΗ ΠΛΑΤΕΙΑ
ΡΕΜΜΑ

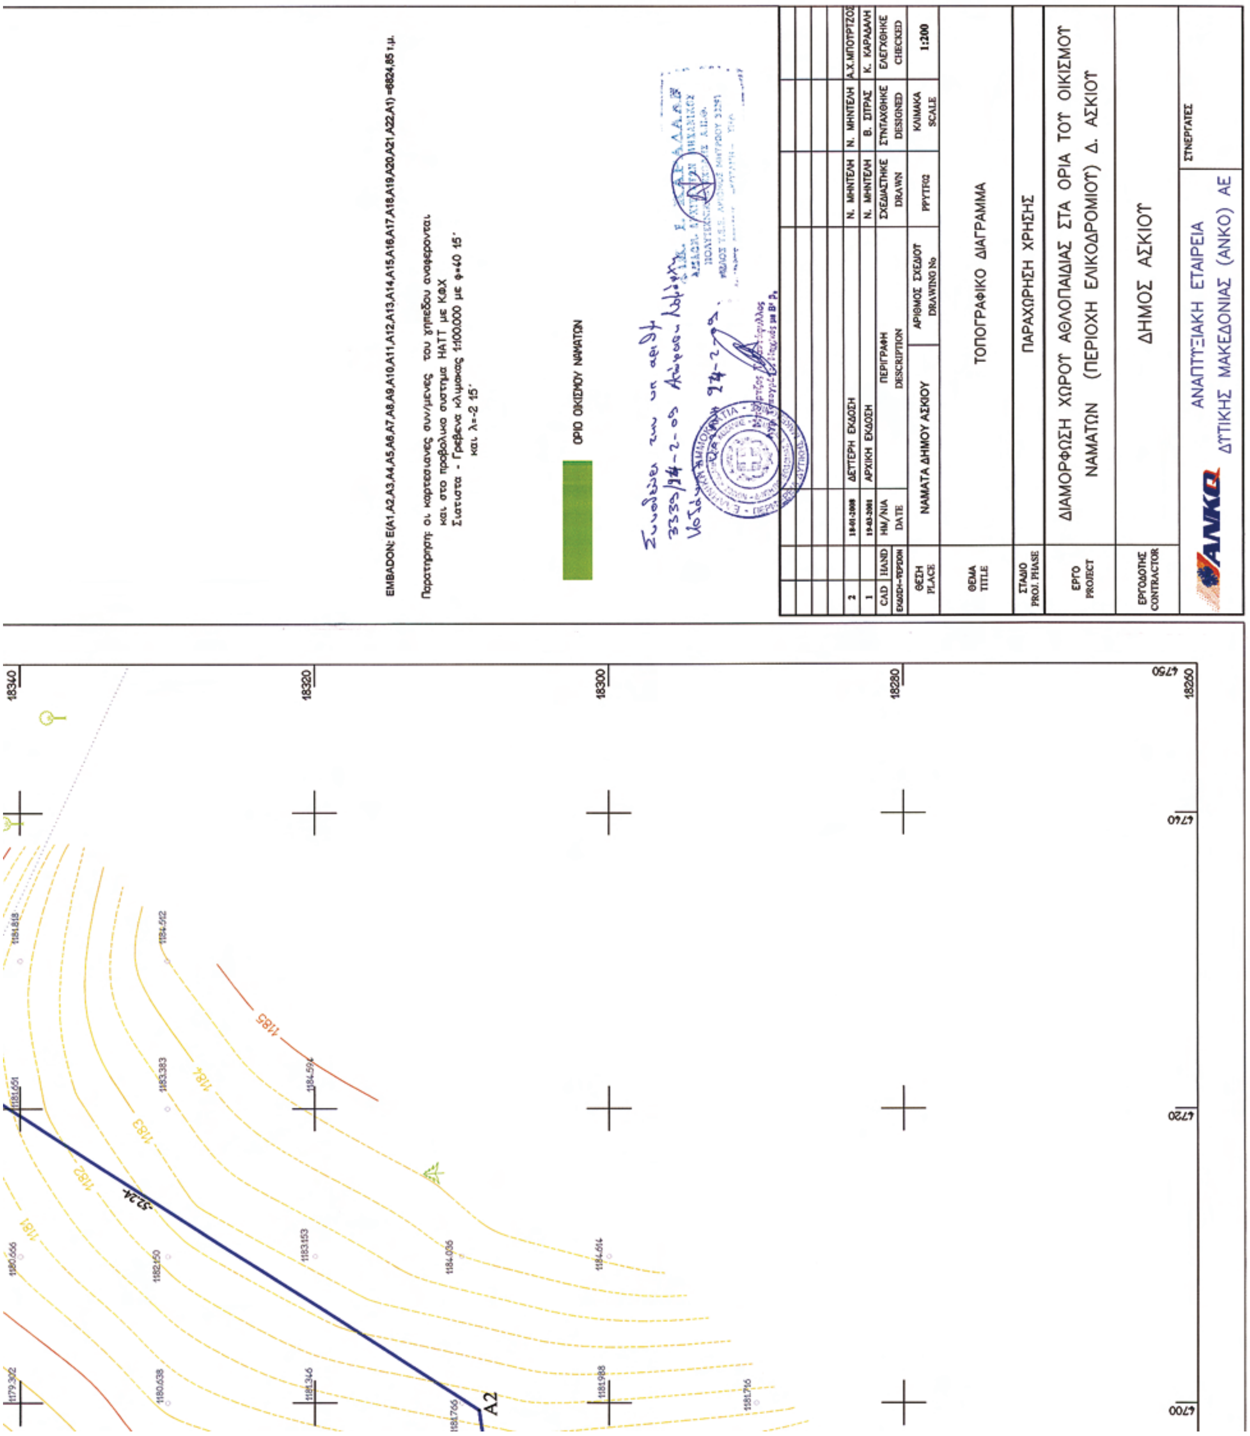
EMBADON: E(A1,A2,A3,A4,A5,A6,A7,A8,A9,A10,A11,A12,A13,A14,A15,A16,A17,A18,A19,A20,A21,A22,A1) =6824,85 τ.μ.
Παρατηρηση: οι καρτεσιανες συν/μενες του χηπεδου αναφερονται και στο προβολικο συστημα ΗΑΤΤ με ΚΦΧ Σιατιστα - Γρεβενα κλιμακος 1:100.000 με φ=40 15΄ και λ=-2 15΄
ΟΡΙΟ ΟΙΚΙΣΜΟΥ ΝΑΜΑΤΩΝ
ΔΕΥΤΕΡΗ ΕΚΔΟΣΗ
ΑΡΧΙΚΗ ΕΚΔΟΣΗ
ΘΕΣΗ PLACE
ΝΑΜΑΤΑ ΔΗΜΟΥ ΑΣΚΙΟΥ
ΑΡΙΘΜΟΣ ΣΧΕΔΙΟΥ DRAWING No
ΚΛΙΜΑΚΑ SCALE
1:200
ΘΕΜΑ TITLE
ΤΟΠΟΓΡΑΦΙΚΟ ΔΙΑΓΡΑΜΜΑ
ΣΤΑΔΙΟ PROJ. PHASE
ΠΑΡΑΧΩΡΗΣΗ ΧΡΗΣΗΣ
ΕΡΓΟ PROJECT
ΔΙΑΜΟΡΦΩΣΗ ΧΩΡΟΥ ΑΘΛΟΠΑΙΔΙΑΣ ΣΤΑ ΟΡΙΑ ΤΟΥ ΟΙΚΙΣΜΟΥ ΝΑΜΑΤΩΝ (ΠΕΡΙΟΧΗ ΕΛΙΚΟΔΡΟΜΙΟΥ) Δ. ΑΣΚΙΟΥ
ΕΡΓΟΔΟΤΗΣ CONTRACTOR
ΔΗΜΟΣ ΑΣΚΙΟΥ
ΑΝΑΠΤΥΞΙΑΚΗ ΕΤΑΙΡΕΙΑ ΔΥΤΙΚΗΣ ΜΑΚΕΔΟΝΙΑΣ (ΑΝΚΟ) ΑΕ
ΣΥΝΕΡΓΑΤΕΣ

ΕΘΝΙΚΟ ΤΥΠΟΓΡΑΦΕΙΟ

ΕΦΗΜΕΡΙΣ ΤΗΣ ΚΥΒΕΡΝΗΣΕΩΣ

ΠΕΡΙΦΕΡΕΙΑΚΑ ΓΡΑΦΕΙΑ ΠΩΛΗΣΗΣ Φ.Ε.Κ.

ΘΕΣΣΑΛΟΝΙΚΗ - Βασ. Όλγας 227 **23104 23956**
ΠΕΙΡΑΙΑΣ - Ευριπίδου 63 **210 4135228**
ΠΑΤΡΑ - Κορίνθου 327 **2610 638109**
ΙΩΑΝΝΙΝΑ - Διοικητήριο **26510 87215**
ΚΟΜΟΤΗΝΗ - Δημοκρατίας 1 **25310 22858**
ΛΑΡΙΣΑ - Διοικητήριο **2410 597449**
ΚΕΡΚΥΡΑ - Σαμαρά 13 **26610 89122**
ΗΡΑΚΛΕΙΟ - Πεδιάδος 2 **2810 300781**
ΜΥΤΙΛΗΝΗ - Πλ. Κωνσταντινουπόλεως 1 **22510 46654**

ΤΙΜΗ ΠΩΛΗΣΗΣ ΦΥΛΛΩΝ ΤΗΣ ΕΦΗΜΕΡΙΔΟΣ ΤΗΣ ΚΥΒΕΡΝΗΣΕΩΣ

Σε έντυπη μορφή

- Για τα Φ.Ε.Κ. από 1 μέχρι 16 σελίδες σε 1 €, προσαυξανόμενη κατά 0,20 € για κάθε επιπλέον οκτασέλιδο ή μέρος αυτού.
- Για τα φωτοαντίγραφα Φ.Ε.Κ. σε 0,15 € ανά σελίδα.

Σε μορφή DVD/CD

Τεύχος	Ετήσια έκδοση	Τριμηνιαία έκδοση	Μηνιαία έκδοση
Α΄	150 €	40 €	15 €
Β΄	300 €	80 €	30 €
Γ΄	50 €	-	-
Υ.Ο.Δ.Δ.	50 €	-	-
Δ΄	110 €	30 €	-

Τεύχος	Ετήσια έκδοση	Τριμηνιαία έκδοση	Μηνιαία έκδοση
Α.Α.Π.	110 €	30 €	-
Ε.Β.Ι.	100 €	-	-
Α.Ε.Δ.	5 €	-	-
Δ.Δ.Σ.	200 €	-	20 €
Α.Ε. - Ε.Π.Ε. και **Γ.Ε.ΜΗ.**	-	-	100 €

- Η τιμή πώλησης μεμονωμένων Φ.Ε.Κ. σε μορφή cd-rom από εκείνα που διατίθενται σε ψηφιακή μορφή και μέχρι 100 σελίδες, σε 5 € προσαυξανόμενη κατά 1 € ανά 50 σελίδες.
- Η τιμή πώλησης σε μορφή cd-rom/dvd, δημοσιευμάτων μιας εταιρείας στο τεύχος Α.Ε.-Ε.Π.Ε. και Γ.Ε.ΜΗ. σε 5 € ανά έτος.

ΠΑΡΑΓΓΕΛΙΑ ΚΑΙ ΑΠΟΣΤΟΛΗ Φ.Ε.Κ.: Τηλεφωνικά: 210 4071010 - fax: 210 4071010 - internet: http://www.et.gr

ΕΤΗΣΙΕΣ ΣΥΝΔΡΟΜΕΣ Φ.Ε.Κ.

Τεύχος	Έντυπη μορφή	Ψηφιακή Μορφή
Α΄	225 €	190 €
Β΄	320 €	225 €
Γ΄	65 €	Δωρεάν
Υ.Ο.Δ.Δ.	65 €	Δωρεάν
Δ΄	160 €	80 €
Α.Α.Π.	160 €	80 €
Ε.Β.Ι.	65 €	33 €

Τεύχος	Έντυπη μορφή	Ψηφιακή Μορφή
Α.Ε.Δ.	10 €	Δωρεάν
Α.Ε. - Ε.Π.Ε. και **Γ.Ε.ΜΗ.**	2.250 €	645 €
Δ.Δ.Σ.	225 €	95 €
Α.Σ.Ε.Π.	70€	Δωρεάν
Ο.Π.Κ.	-	Δωρεάν
Α΄+ Β΄+ Δ΄ + Α.Α.Π.	-	450 €

- Το τεύχος Α.Σ.Ε.Π. (έντυπη μορφή) θα αποστέλλεται σε συνδρομητές ταχυδρομικά, με την επιβάρυνση των 70 €, ποσό το οποίο αφορά τα ταχυδρομικά έξοδα.
- Για την παροχή πρόσβασης μέσω διαδικτύου σε Φ.Ε.Κ. προηγουμένων ετών και συγκεκριμένα στα τεύχη: **α)** Α, Β, Δ, Α.Α.Π., Ε.Β.Ι. και Δ.Δ.Σ., η τιμή προσαυξάνεται, πέραν του ποσού της ετήσιας συνδρομής του 2007, κατά 40 € ανά έτος και ανά τεύχος και **β)** για το τεύχος Α.Ε.-Ε.Π.Ε. & Γ.Ε.ΜΗ., κατά 60 € ανά έτος παλαιότητας.

* Η καταβολή γίνεται σε όλες τις Δημόσιες Οικονομικές Υπηρεσίες (Δ.Ο.Υ.). Το πρωτότυπο διπλότυπο (έγγραφο αριθμ. πρωτ. 9067/28.2.2005 2η Υπηρεσία Επιτρόπου Ελεγκτικού Συνεδρίου) με φροντίδα των ενδιαφερομένων, πρέπει να αποστέλλεται ή να κατατίθεται στο Εθνικό Τυπογραφείο (Καποδιστρίου 34, Τ.Κ. 104 32 Αθήνα).

* Σημειώνεται ότι φωτοαντίγραφα διπλοτύπων, ταχυδρομικές Επιταγές για την εξόφληση της συνδρομής, δεν γίνονται δεκτά και θα επιστρέφονται.

* Οι οργανισμοί τοπικής αυτοδιοίκησης, τα νομικά πρόσωπα δημοσίου δικαίου, τα μέλη της Ένωσης Ιδιοκτητών Ημερησίου Τύπου Αθηνών και Επαρχίας, οι τηλεοπτικοί και ραδιοφωνικοί σταθμοί, η Ε.Σ.Η.Ε.Α., τα τριτοβάθμια συνδικαλιστικά Όργανα και οι τριτοβάθμιες επαγγελματικές ενώσεις δικαιούνται έκπτωσης πενήντα τοις εκατό (50%) επί της ετήσιας συνδρομής (τρέχον έτος + παλαιότητα).

* Το ποσό υπέρ Τ.Α.Π.Ε.Τ. [5% επί του ποσού συνδρομής (τρέχον έτος + παλαιότητα)], καταβάλλεται ολόκληρο (Κ.Α.Ε. 3512) και υπολογίζεται πριν την έκπτωση.

* Στην Ταχυδρομική συνδρομή του τεύχους Α.Σ.Ε.Π. δεν γίνεται έκπτωση.

Πληροφορίες για δημοσιεύματα που καταχωρούνται στα Φ.Ε.Κ. στο τηλ.: 210 5279000.
Φωτοαντίγραφα παλαιών Φ.Ε.Κ.: Μάρνη 8 τηλ.: 210 8220885, 210 8222924, 210 5279050.
Οι πολίτες έχουν τη δυνατότητα ελεύθερης ανάγνωσης των δημοσιευμάτων που καταχωρούνται σε όλα τα τεύχη της Εφημερίδας της Κυβερνήσεως πλην εκείνων που καταχωρούνται στο τεύχος Α.Ε.-Ε.Π.Ε και Γ.Ε.ΜΗ., από την ιστοσελίδα του Εθνικού Τυπογραφείου (www.et.gr).

Οι υπηρεσίες εξυπηρέτησης πολιτών λειτουργούν καθημερινά από 08:00 μέχρι 13:00

04000891203090008

ΑΠΟ ΤΟ ΕΘΝΙΚΟ ΤΥΠΟΓΡΑΦΕΙΟ
ΚΑΠΟΔΙΣΤΡΙΟΥ 34 * ΑΘΗΝΑ 104 32 * ΤΗΛ. 210 52 79 000 * FAX 210 52 21 004
ΗΛΕΚΤΡΟΝΙΚΗ ΔΙΕΥΘΥΝΣΗ: http://www.et.gr – e-mail: webmaster.et@et.gr